



RZUT - SKALA 1:100

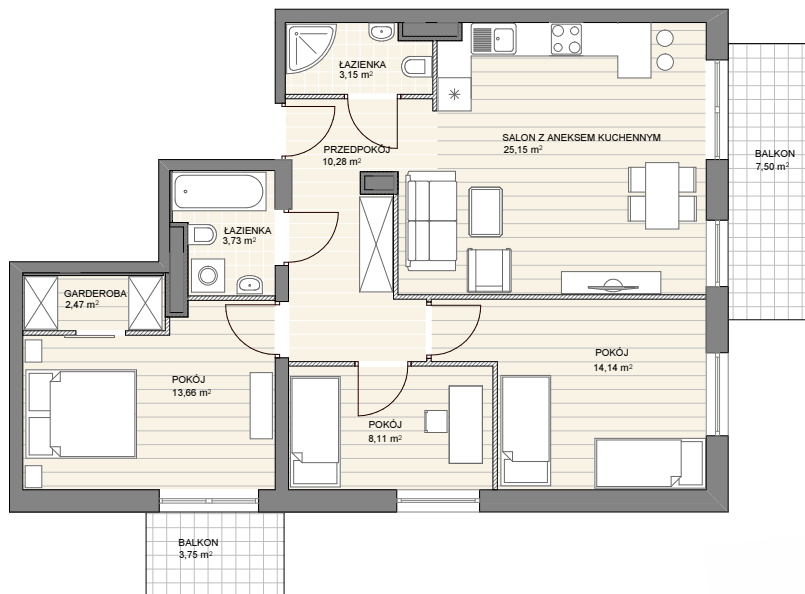

SCHEMAT PIĘTRA

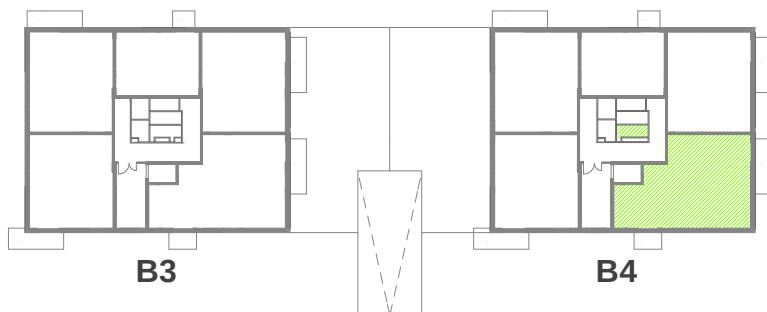

ETAP II

OSIEDLE  
OGRODY

LOKAL MIESZKALNY M10

BUDYNEK	B4
PIĘTRO	I
POKOJE	4
POWIERZCHNIA	80,69 m <sup>2</sup>
BALKONY	7,50 m <sup>2</sup>
	3,75 m <sup>2</sup>
KOMÓRKA LOKATORSKA	3,17 m <sup>2</sup>

■ elementy konstrukcyjne budynku i  
 obudowy pionów instalacyjnych  
 ▨ ściany działowe z możliwością  
 zmiany ich usytuowania  
 □ ściany działowe z możliwością zmiany  
 ich usytuowania za zgodą projektanta

UWAGA:  
 1) Gabaryty elementów konstrukcyjnych oraz szachtów instalacyjnych mogą ulec zmianie, a dokładne ich wymiary zostaną określone w projekcie wykonawczym.  
 2) Istnieje możliwość innej aranżacji mieszkań poprzez zmianę usytuowania ścian działowych za zgodą projektanta.  
 3) Powierzchnie pomieszczeń obliczono zgodnie z PN-ISO 9819:1997 z założeń: tynk o grubości 1,2 cm.  
 4) Na rzucie pokazano przykładową aranżację mieszkania. Białe mozaiki i inne elementy wyposażenia nie wchodzi w zakres wykonania lokalu, który precyzować będzie umowa kupna - sprzedaży mieszkania.

Przedstawione informacje nie stanowią oferty w rozumieniu KC (Dz. U Nr. 16 z 1954 poz 93 z późn. zm.)

"ARCHI-RAD 2000" Spółka z o.o. Sp. K.  
 BIURO SPRZEDAŻY  
 Ul. Tadeusza Kościuszki 3 lok. U1, 26 - 600 RADOM  
 tel./fax: 048 385 15 56, 604 965 462

