



RZUT - SKALA 1:100

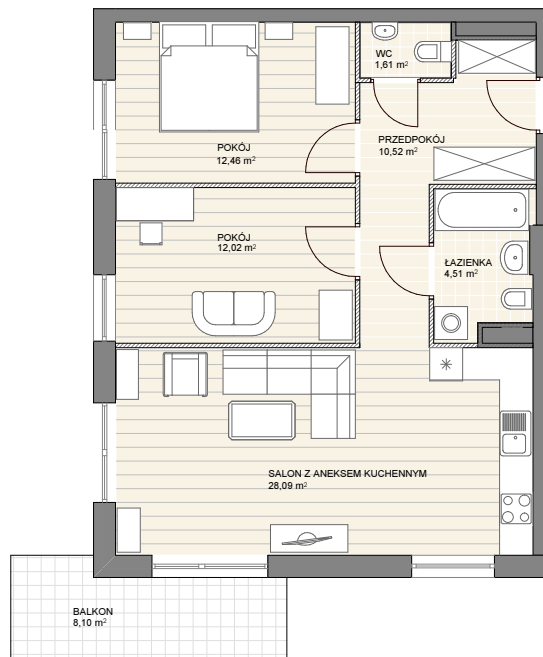

SCHEMAT PIĘTRA

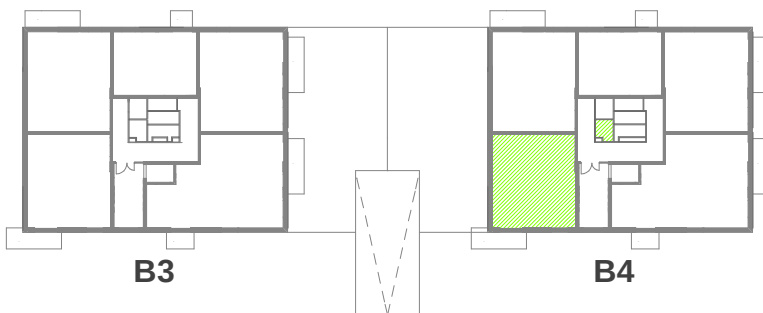

ETAP II

OSIEDLE
OGRODY

LOKAL MIESZKALNY M6

BUDYNEK	B4
PIĘTRO	I
POKOJE	3
POWIERZCHNIA	69,21 m ²
BALKON	8,10 m ²
KOMÓRKA	
LOKATORSKA	2,74 m ²

elementy konstrukcyjne budynku i obudowy pionów instalacyjnych
 ściany działowe z możliwością zmiany przebiegu i usytuowania w zgodzie z projektem



UWAGA:

- 1) Gabaryty elementów konstrukcyjnych oraz szachtów instalacyjnych mogą ulec zmianie, a dokładne ich wymiary zostaną określone w projekcie wykonawczym.
- 2) Istnieje możliwość innej aranżacji mieszkań poprzez zmianę ustawienia ścian działowych, za zgodą projektanta
- 3) Powierzchnie pomieszczeń obliczono zgodnie z PN-ISO 9836:1997 (założono tynk o grubości 1,5cm).
- 4) Na rzucie pokazano przykładową aranżację mieszkania. Biały montaż i inne elementy wyposażenia nie wchodzi w zakres wykończenia i układu, który przyszywa się w umowie kupna - sprzedaży mieszkania.

Przedstawione informacje nie stanowią oferty w rozumieniu KC (Dz. U Nr. 16 z 1954 poz 93 z późn. zm.)

"ARCHI-RAD 2000" Spółka z o.o. Sp. K.
 BIURO SPRZEDAŻY
 Ul. Tadeusza Kościuszki 3 lok. U1, 26 - 600 RADOM
 tel./fax: 048 385 15 56, 604 965 462

